


Die Weitergabe von Plänen an Dritte ist nur mit schriftlicher Genehmigung gestattet. // Alle Angaben ohne Gewähr. // Alle Maße sind eigenverantwortlich vor Ort zu prüfen. // No responsibility is taken for the correctness of this information. // Measures are to be verified on-site before setup.

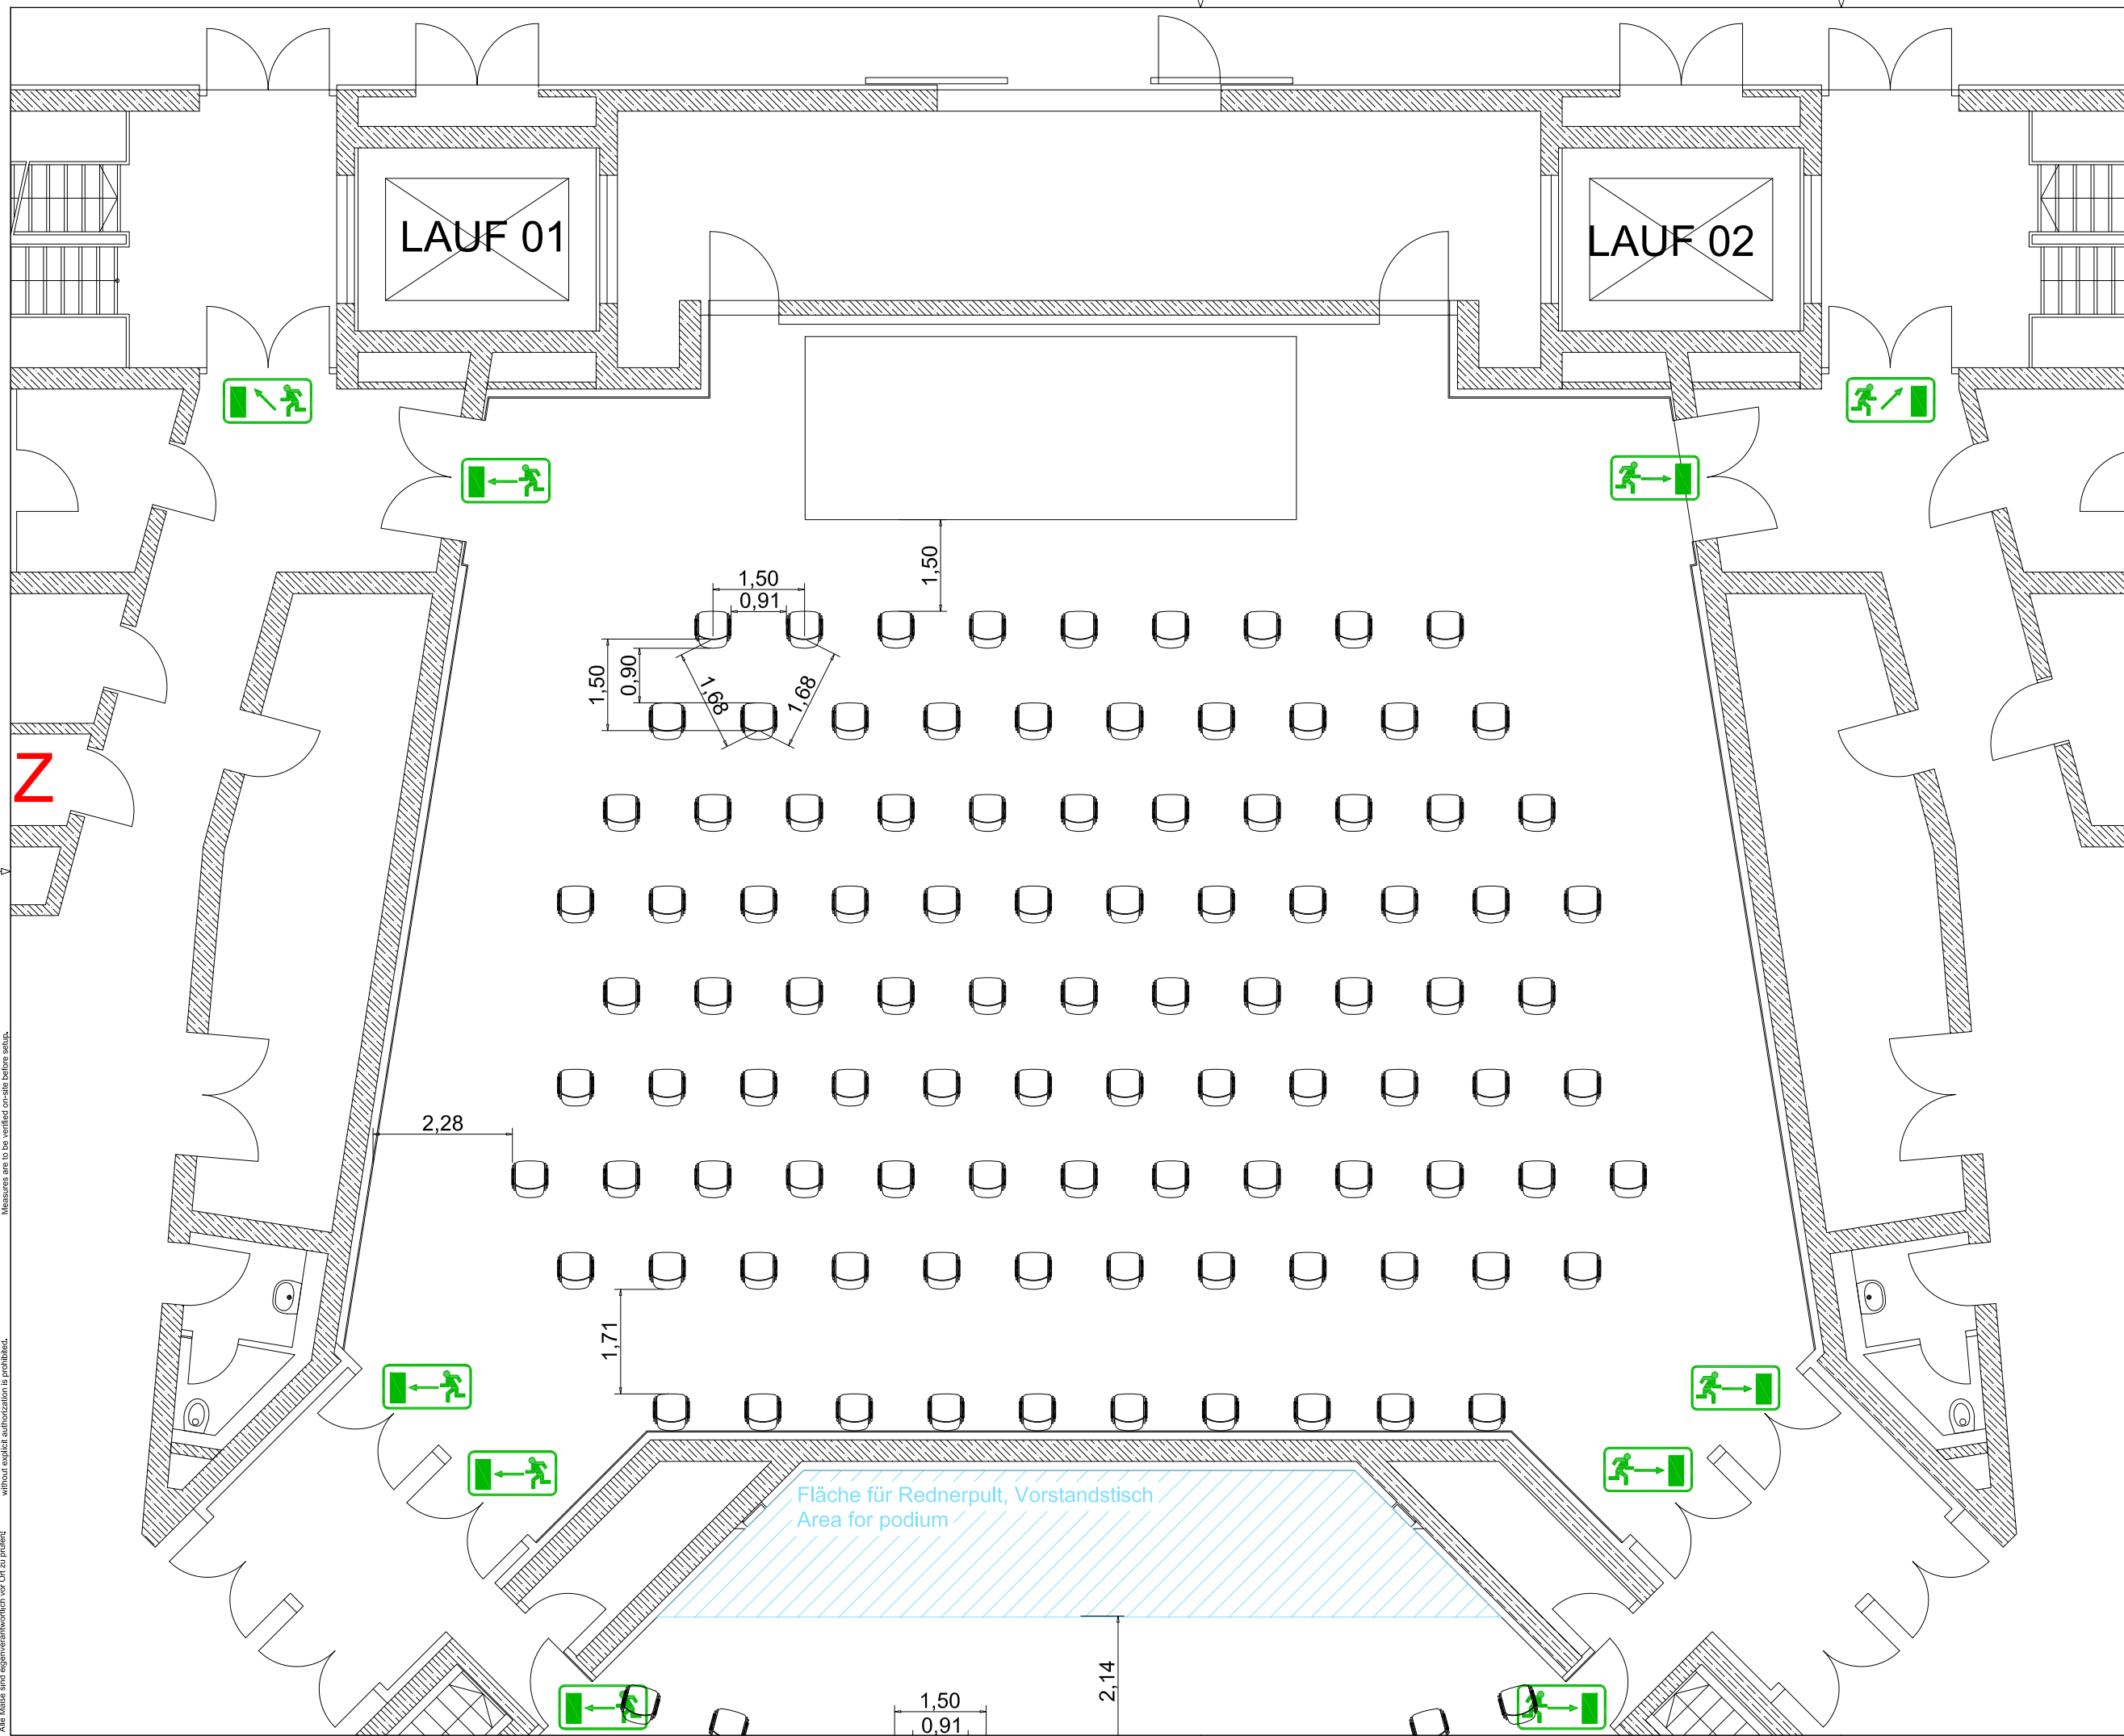

Anmerkungen Branddirektion  
Unterschrift/Stempel:

Notizen/Notes:  
100 Plätze inkl. 1 Rollstuhlplatz  
Abstand 1,50m "Nase-Nase"  
KEINE Maskenpflicht am Platz  
Deckenhöhe 4,50m  
durch technische Einbauten (Kameraplätze, Regien)  
kann sich die Kapazität weiter verringern

Veranstaltung/Event:  
**Reihenbestuhlung Einzelplatz  
1,50m Abstand**

Planinhalt/Content:  
Corona-Sonderbestuhlung

Raum/Room:  
Saal 05

VA-Datum/Date:  
00.00.0000

Planungsstand/Status:  
23.07.2020

Gezeichnet/drawn by:  
TE

Geändert/changed by:

Maßstab/Scale:  
1:100 @ DIN A 3

Datei-Name/File-Name:  
ICM\_EG\_Corona.dwg

Druckdatum/printed:  
23.07.2020 16:03:29



ICM - Internationales Congress Center München  
Messe München GmbH, Messagelände, 81823 München  
Alle Rechte vorbehalten. // All rights reserved.

Die Gesamtkapazität des ICM vom 6500 Personen  
darf nicht überschritten werden.  
The maximum capacity of the ICM of 6500  
attendeos must not be exceeded.