



Die Weitergabe von Plänen an Dritte ist nur schriftlicher Genehmigung gestattet. // Alle Angaben ohne Gewähr! Alle Maße sind Reglementmaßen vor Ort zu prüfen.  
 No responsibility is taken for the correctness of this information. Measures are to be verified on-site before setup.

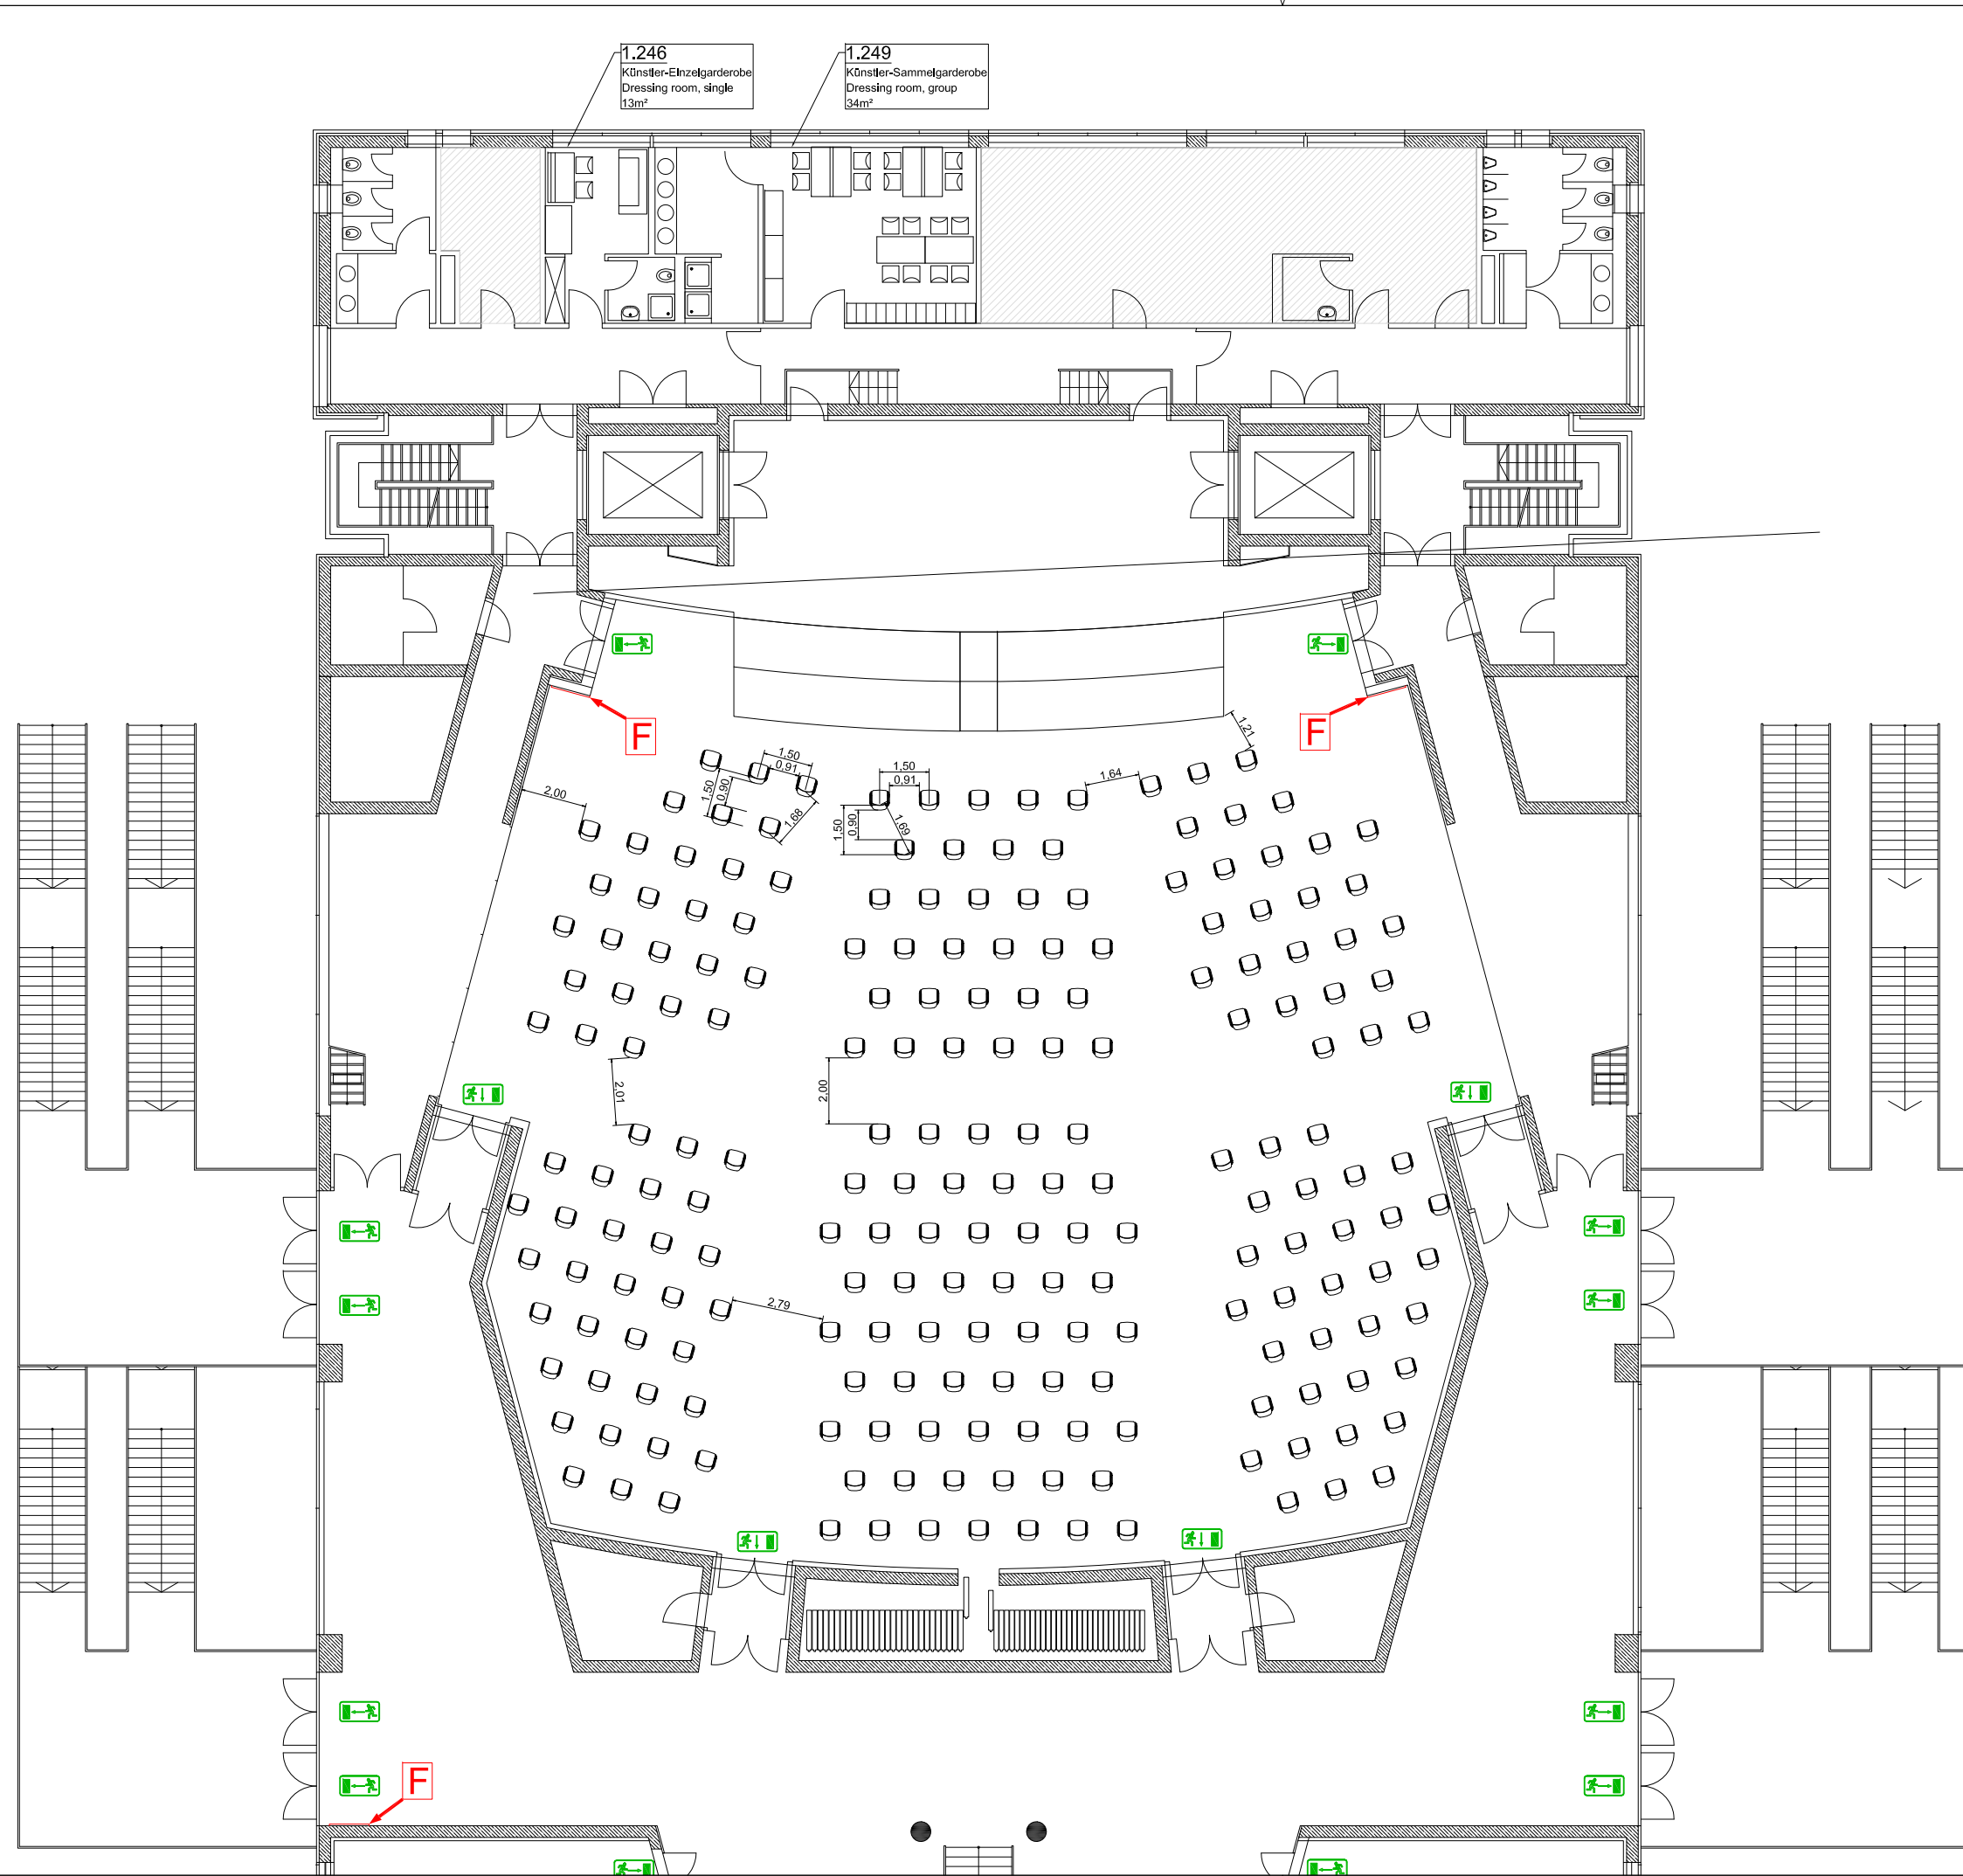

Details Stuhlabstände  
 Maßstab: 1:100

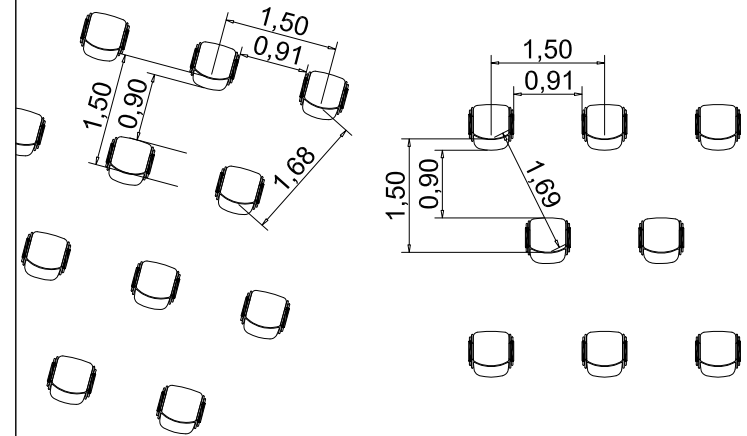

Anmerkungen Branddirektion  
 Unterschrift/Stempel:

Notizen/Notes:  
 205 Plätze inkl. 2 Rollstuhlplätze  
 Abstand 1,50m "Nase - Nase"  
 KEINE Maskenpflicht am Platz

Deckenhöhe 9,50m  
 Durch technische Einbauten (Kameraplätze, Regien) kann sich die Kapazität weiter verringern

Veranstaltung/Event:  
**Reihenbestuhlung Einzelplatz  
 1,50m Abstand**

Planinhalt/Content:  
 Corona-Sonderbestuhlung

Raum/Room:  
 Saal 13

VA-Datum/Date:  
 00.00.0000

Planungsstand/Status:  
 03.07.2020

Gezeichnet/drawn by:  
 TE

Geändert/changed by:

Maßstab/Scale:  
 1:200 @ DIN A 3

Datei-Name/File-Name:  
 ICM\_10G\_Corona\_verdichtet.dwg

Druckdatum/printed:  
 03.07.2020 16:34:40



ICM - Internationales Congress Center München  
 Messe München GmbH, Messagelände, 81823 München  
 Alle Rechte vorbehalten. // All rights reserved.

Die Gesamtkapazität des ICM vom 6500 Personen darf nicht überschritten werden.  
 The maximum capacity of the ICM of 6500 attendees must not be exceeded.