



Die Weitergabe von Plänen an Dritte ist nur mit schriftlicher Genehmigung gestattet. / Alle Angaben ohne Gewähr! / Alle Maße sind Engineeringmaßnahmen vor Ort zu prüfen. / The reproduction, distribution and utilization of this document to others without explicit authorization is prohibited.

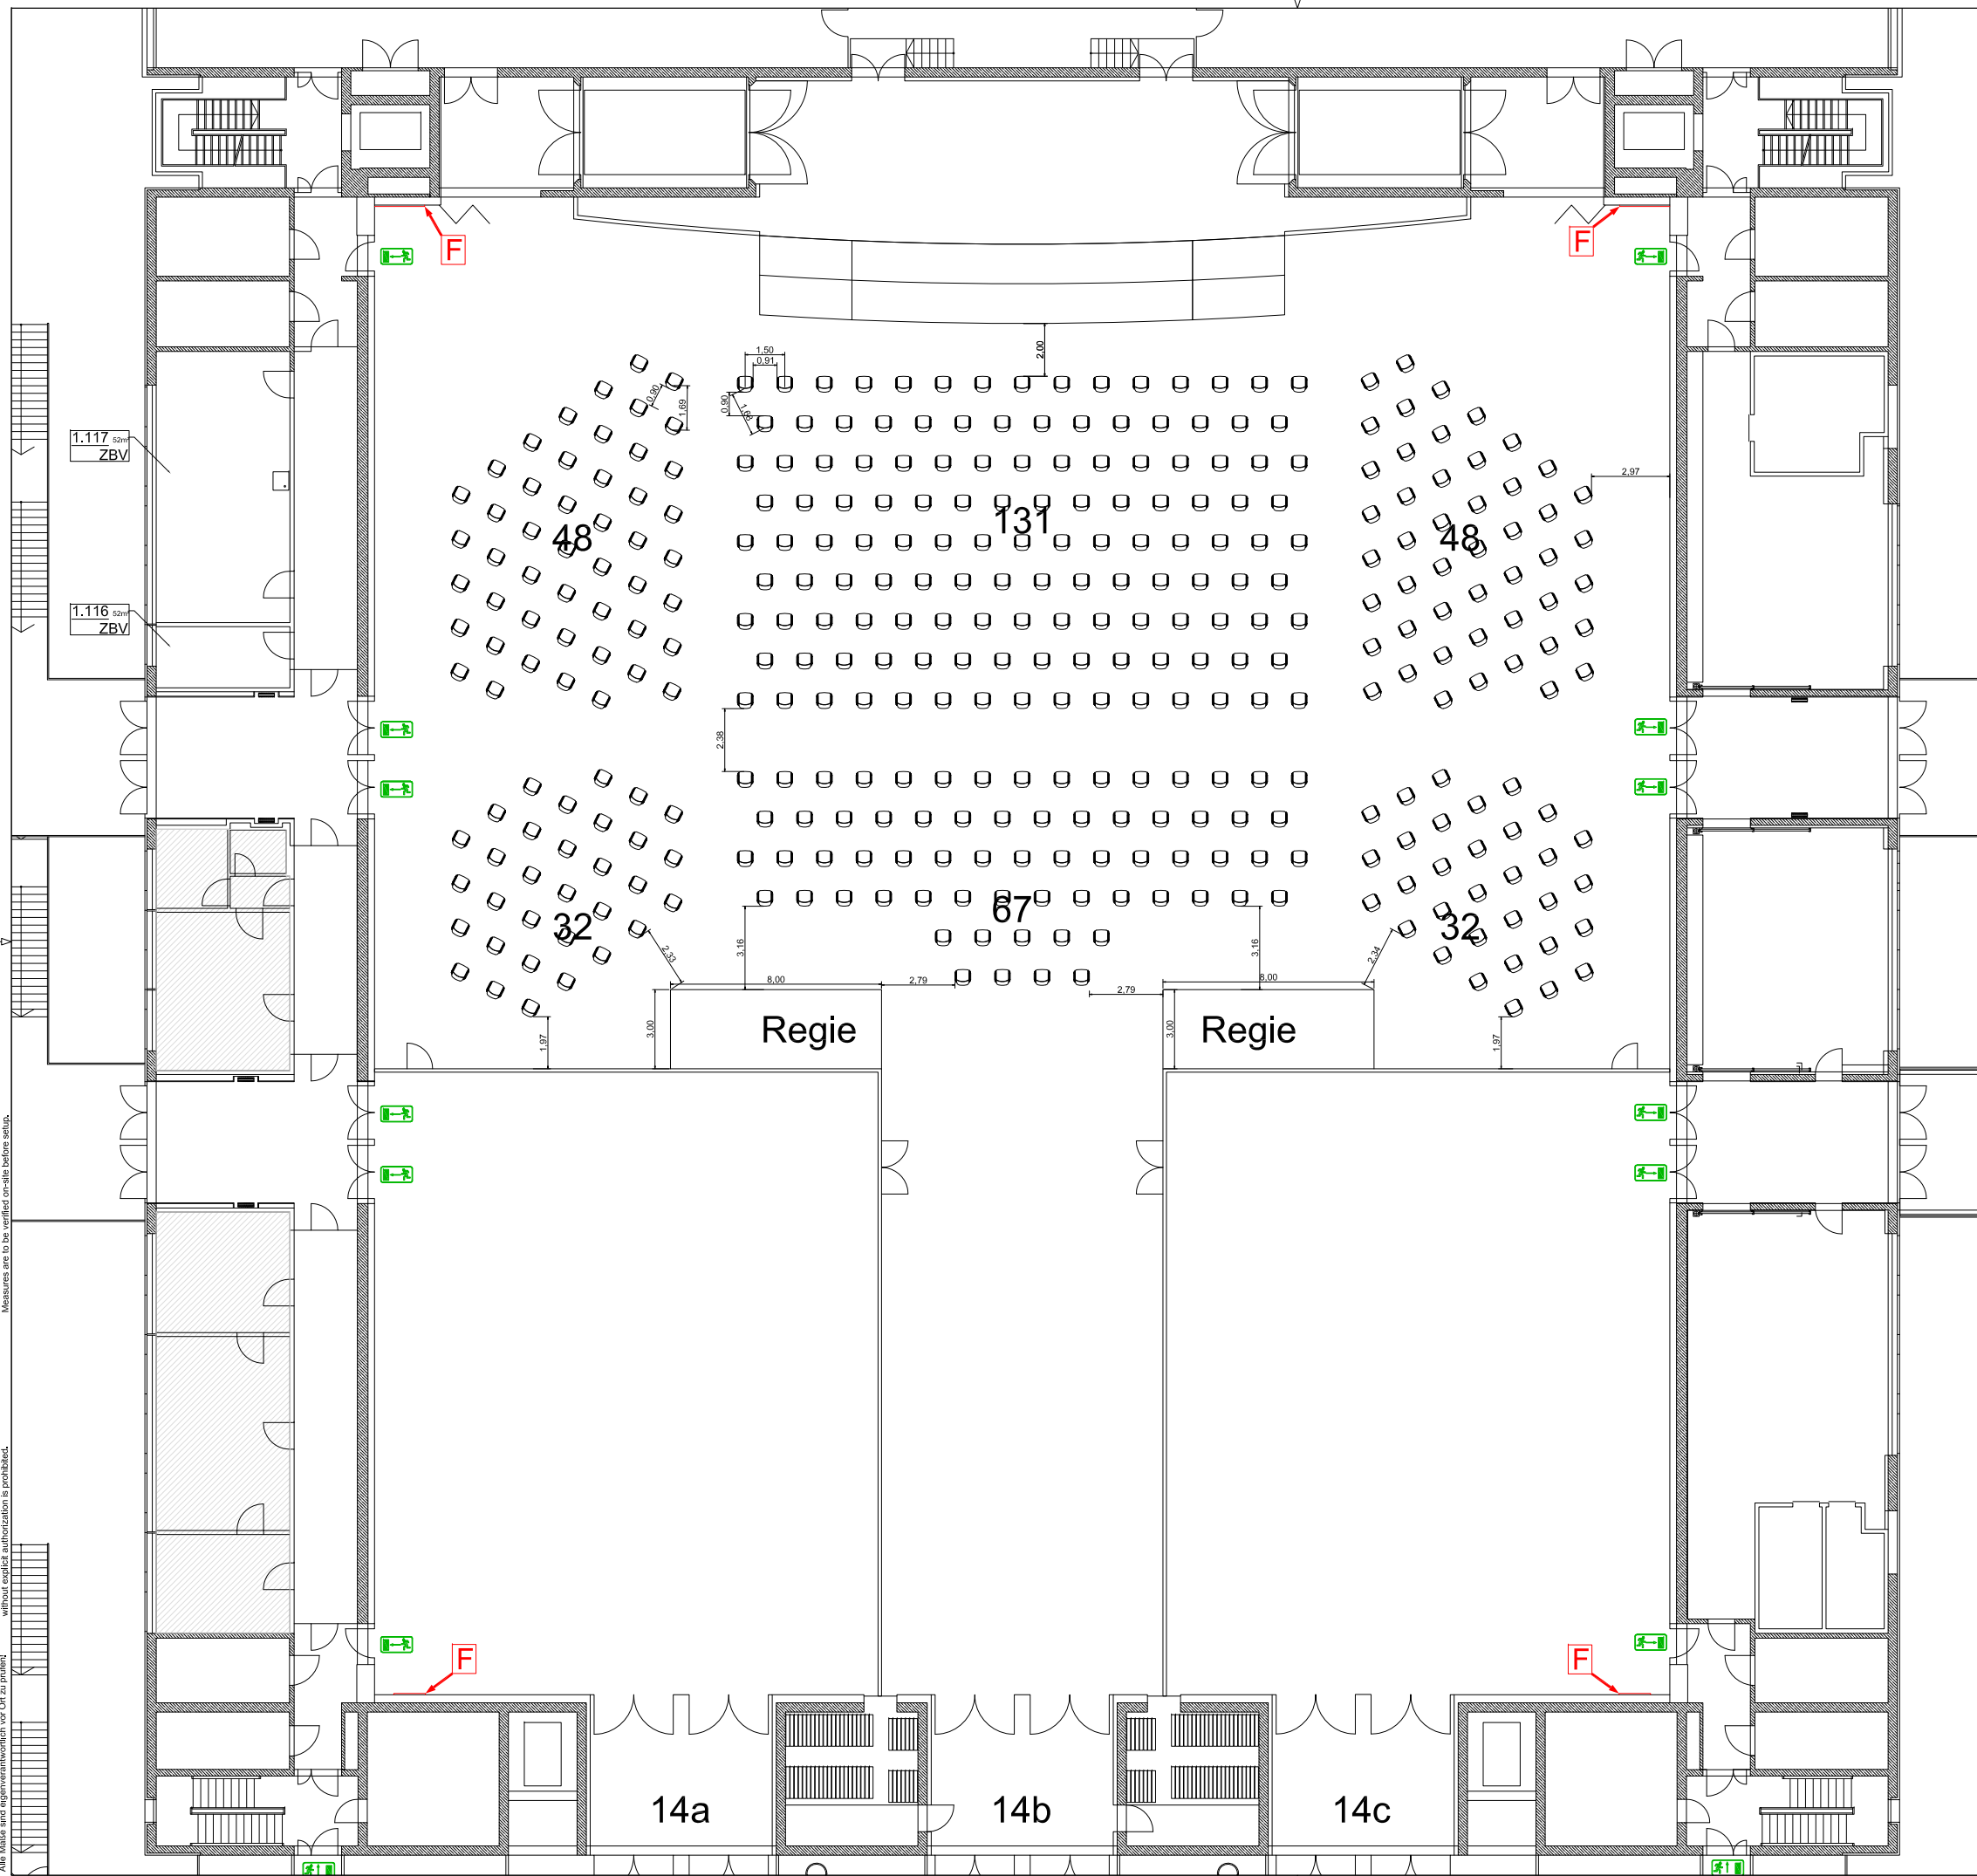

Details Stuhlabstände  
Maßstab: 1:100

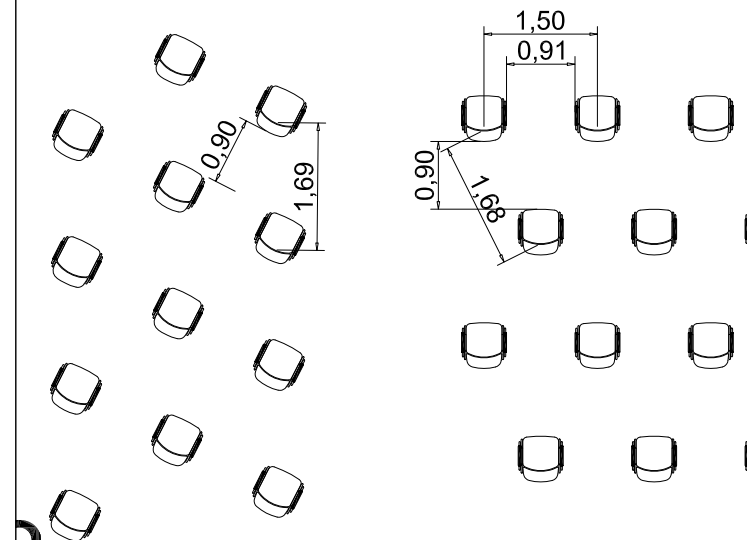

Anmerkungen Branddirektion  
Unterschrift/Stempel:

Noizen/Notes:  
358 Plätze inkl. 4 Rollstuhlplätze  
Abstand 1,50m "Nase - Nase"  
KEINE Maskenpflicht am Platz  
Deckenhöhe 9,50 - 14,00m  
Durch technische Einbauten (Kameraplätze, Regien) kann sich die Kapazität weiter verringern

Veranstaltung/Event:  
**Reihenbestuhlung Einzelplatz  
1,50m Abstand**

Planinhalt/Content:  
Corona-Sonderbestuhlung

Raum/Room:  
Saal 14 groß

VA-Datum/Date:  
00.00.0000

Planungsstand/Status:  
03.07.2020

Gezeichnet/drawn by:  
TE

Geändert/changed by:

Maßstab/Scale:  
1:250 @ DIN A 3

Datei-Name/File-Name:  
ICM\_10G\_Corona\_verdichtet.dwg

Druckdatum/printed:  
03.07.2020 14:21:36



ICM - Internationales Congress Center München  
Messe München GmbH, Messagelände, 81823 München  
Alle Rechte vorbehalten. // All rights reserved.

Die Gesamtkapazität des ICM von 6500 Personen darf nicht überschritten werden.  
The maximum capacity of the ICM of 6500 attendees must not be exceeded.