


Die Weitergabe von Plänen an Dritte ist nur mit schriftlicher Genehmigung gestattet. // Alle Angaben ohne Gewähr! Alle Maße sind eigenverantwortlich vor Ort zu prüfen!


The reproduction, distribution and utilization of this document to others without explicit authorization is prohibited. No responsibility is taken for the correctness of this information. Measures are to be verified on-site before setup.

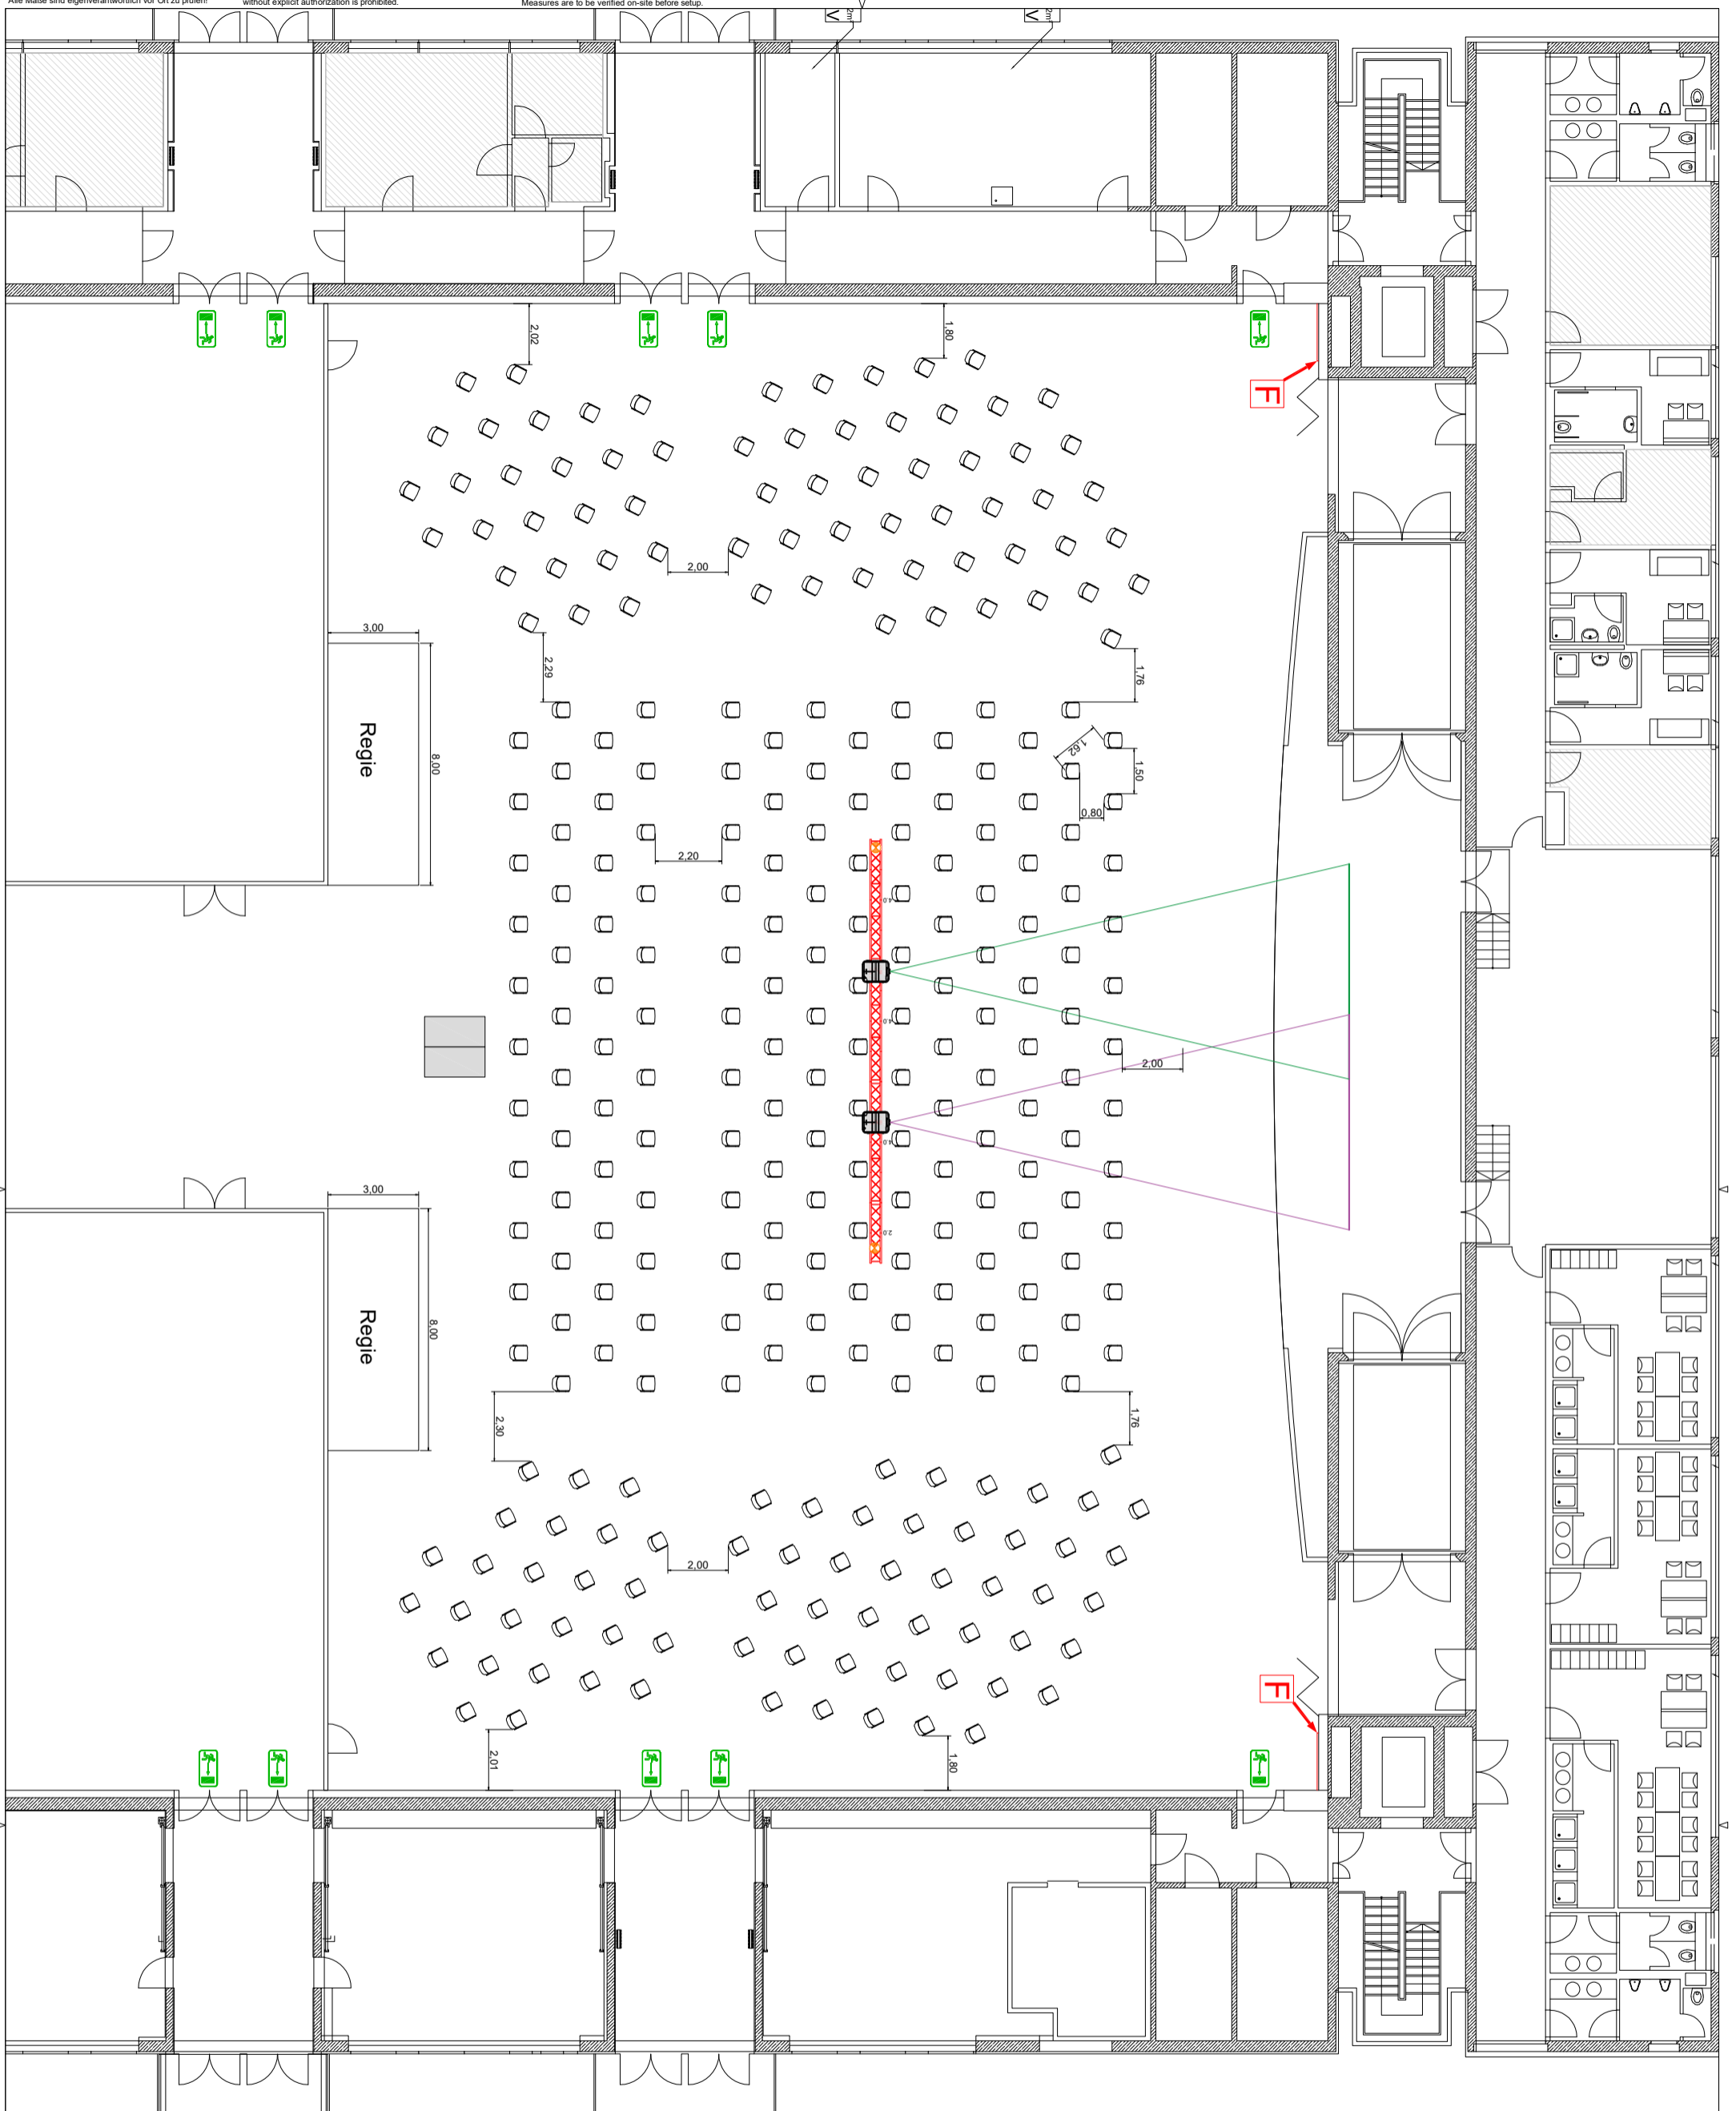

Nutzer/Notes:  
295 Plätze

Veranstaltung/Event:  
ExpoReal Hybrid Summit 2020

Planinhalt/Content:  
Bestuhlung  
Raum/Room:  
Saal 14b  
VA-Datum/Date:  
14./15.10.2020  
Planungsstands/Status:  
15.09.2020  
Gezeichnet/drawn by:  
TE  
Geändert/changed by:  
TE  
Maßstab/Scale:  
1:200 @ DIN A 3  
Datei-Name/File-Name:  
ICM\_OG\_EXR.dwg  
Druckdatum/printed:  
15.09.2020 12:09:58



**ICM**  
Internationales  
Congress Center  
München

ICM - Internationales Congress Center München  
Messe München GmbH, Messgelände, 81823 München  
Alle Rechte vorbehalten. // All rights reserved.

Die Gesamtkapazität des ICM vom 6500 Personen darf nicht überschritten werden.  
The maximum capacity of the ICM of 6500 attendees must not be exceeded.